


西宮市フレンテホール 舞台平面図


縮尺1/100

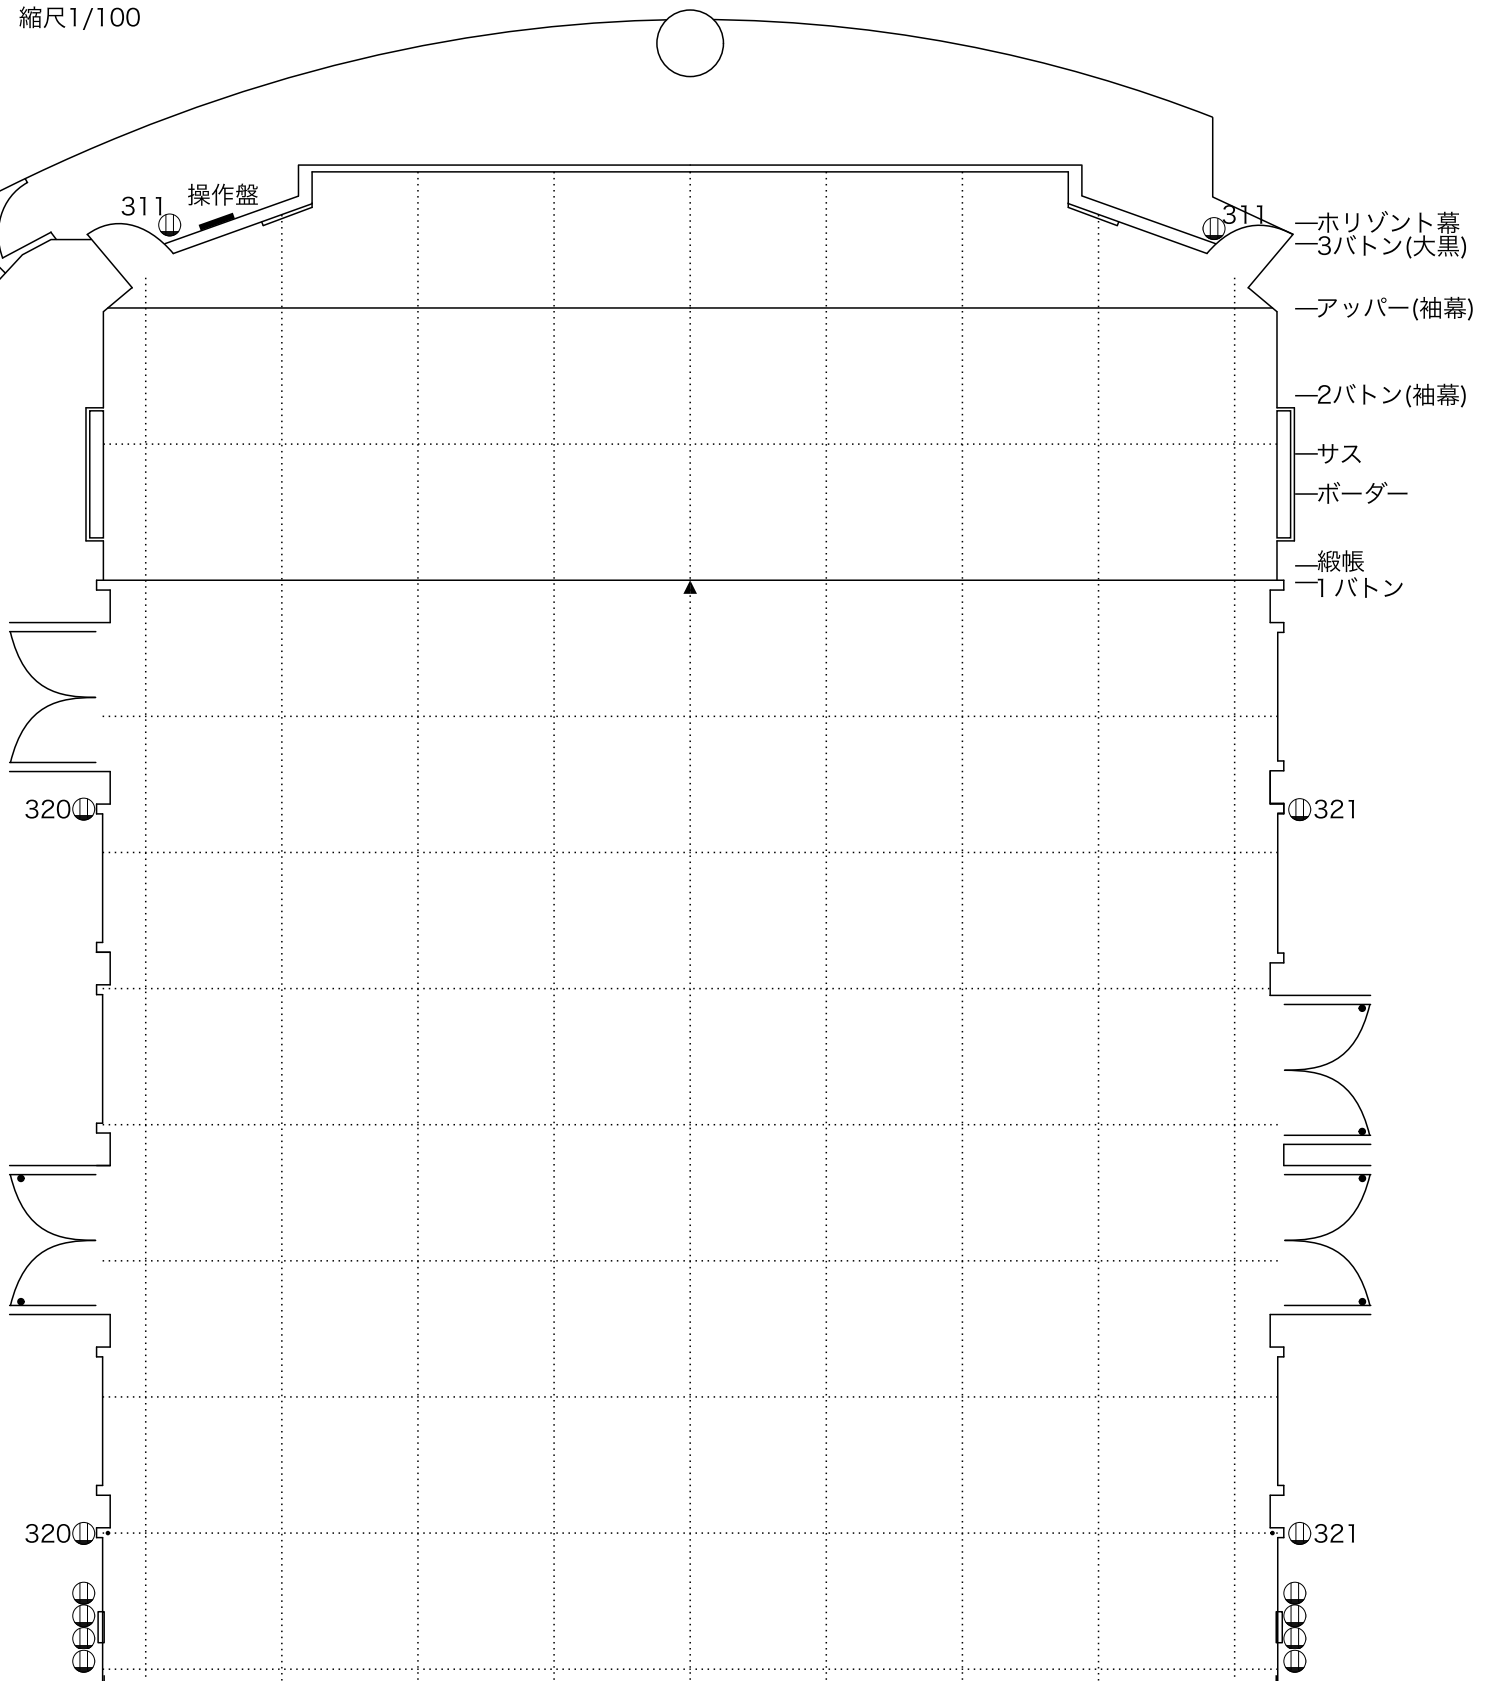

可動式客席 274席
 車椅子席 4席
 補助椅子席 22席
 客席定員 300

西宮市フレンテホール 舞台平面図


縮尺1/100
単位cm

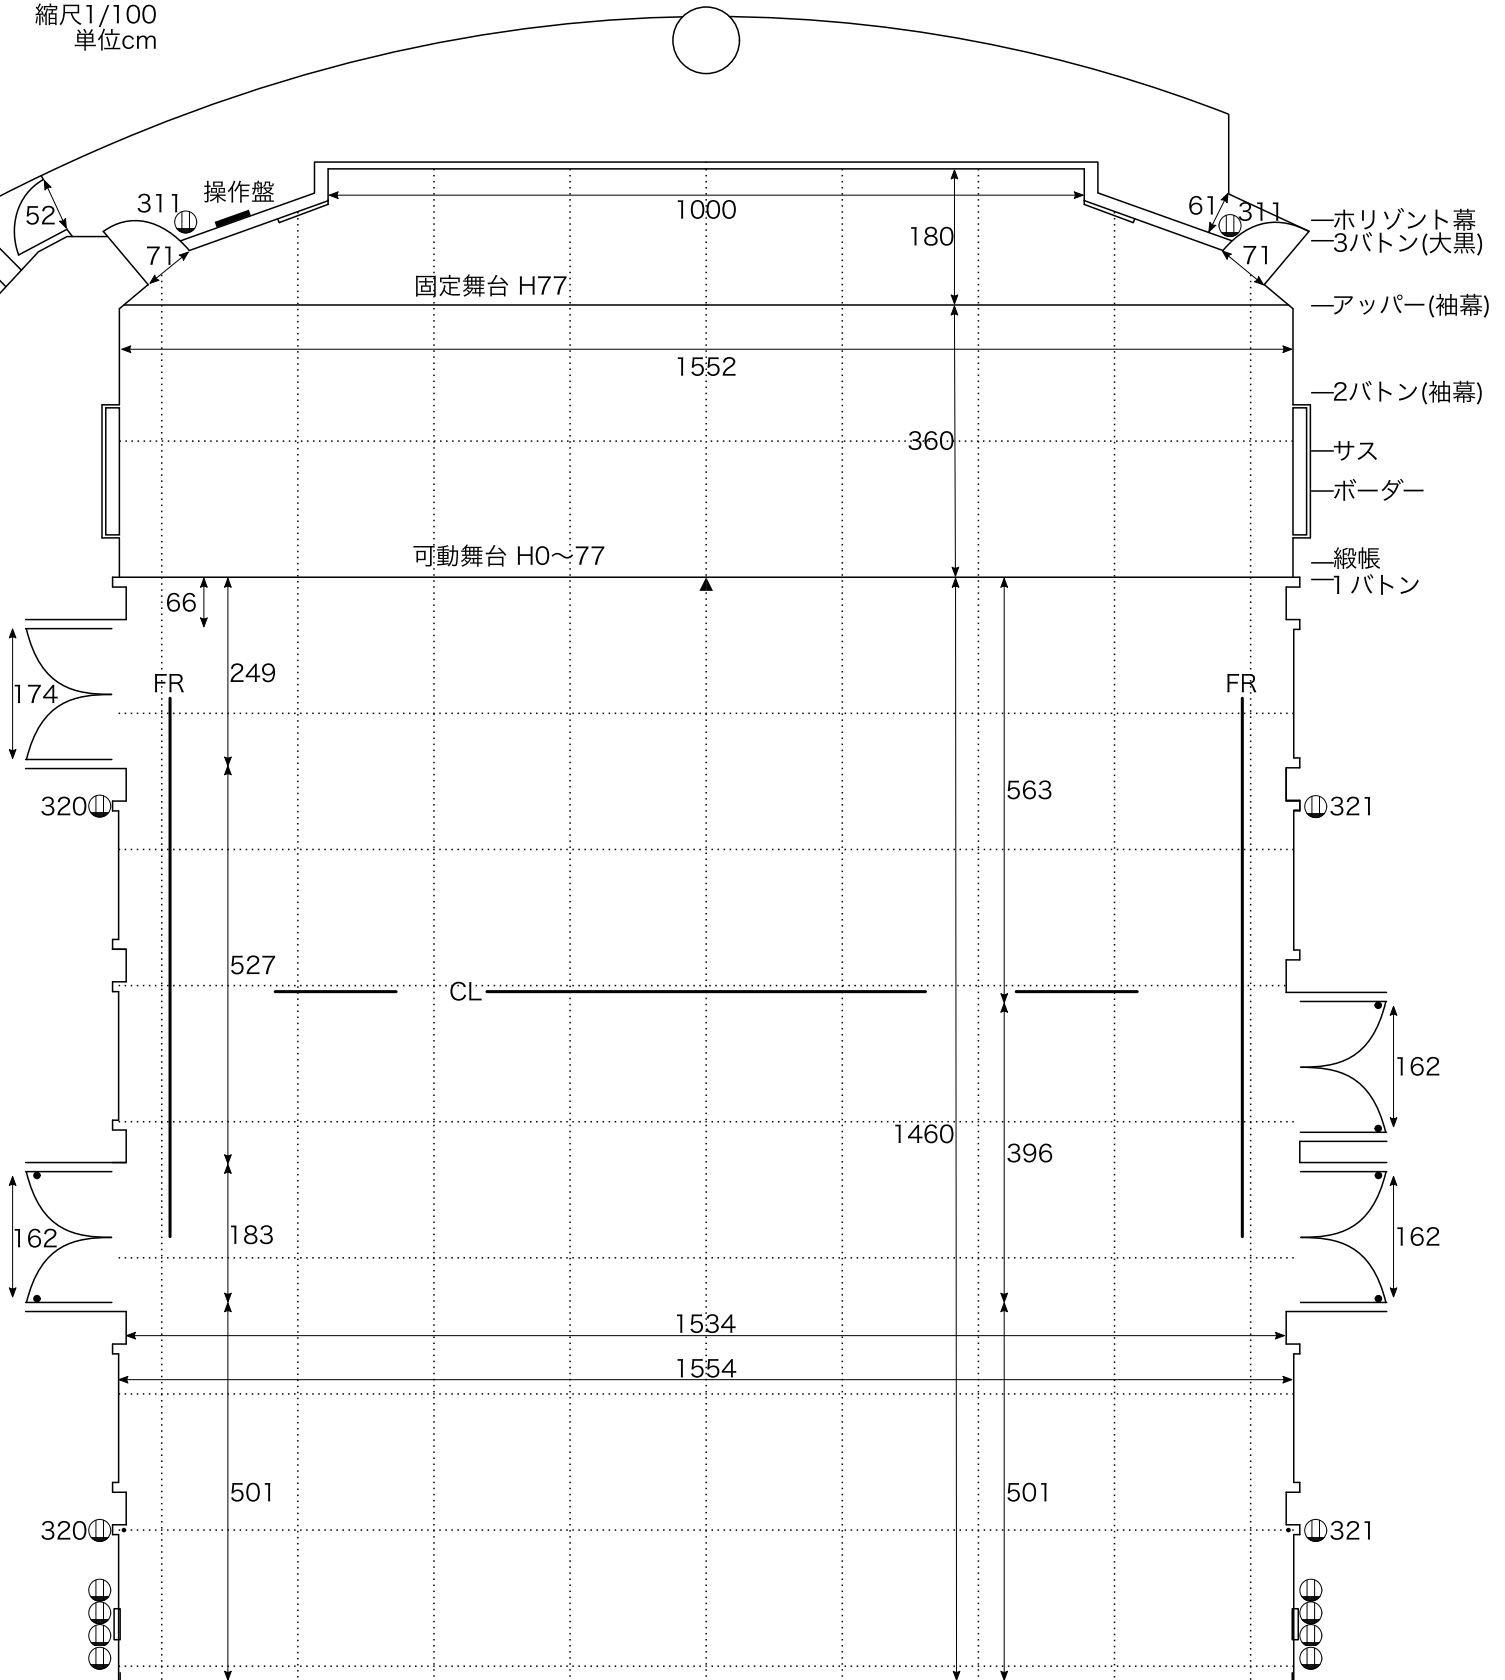

可動式客席 274席
 車椅子席 4席
 補助椅子席 22席
 客席定員 300

西宮市フレンテホール 舞台平面図


縮尺1/100

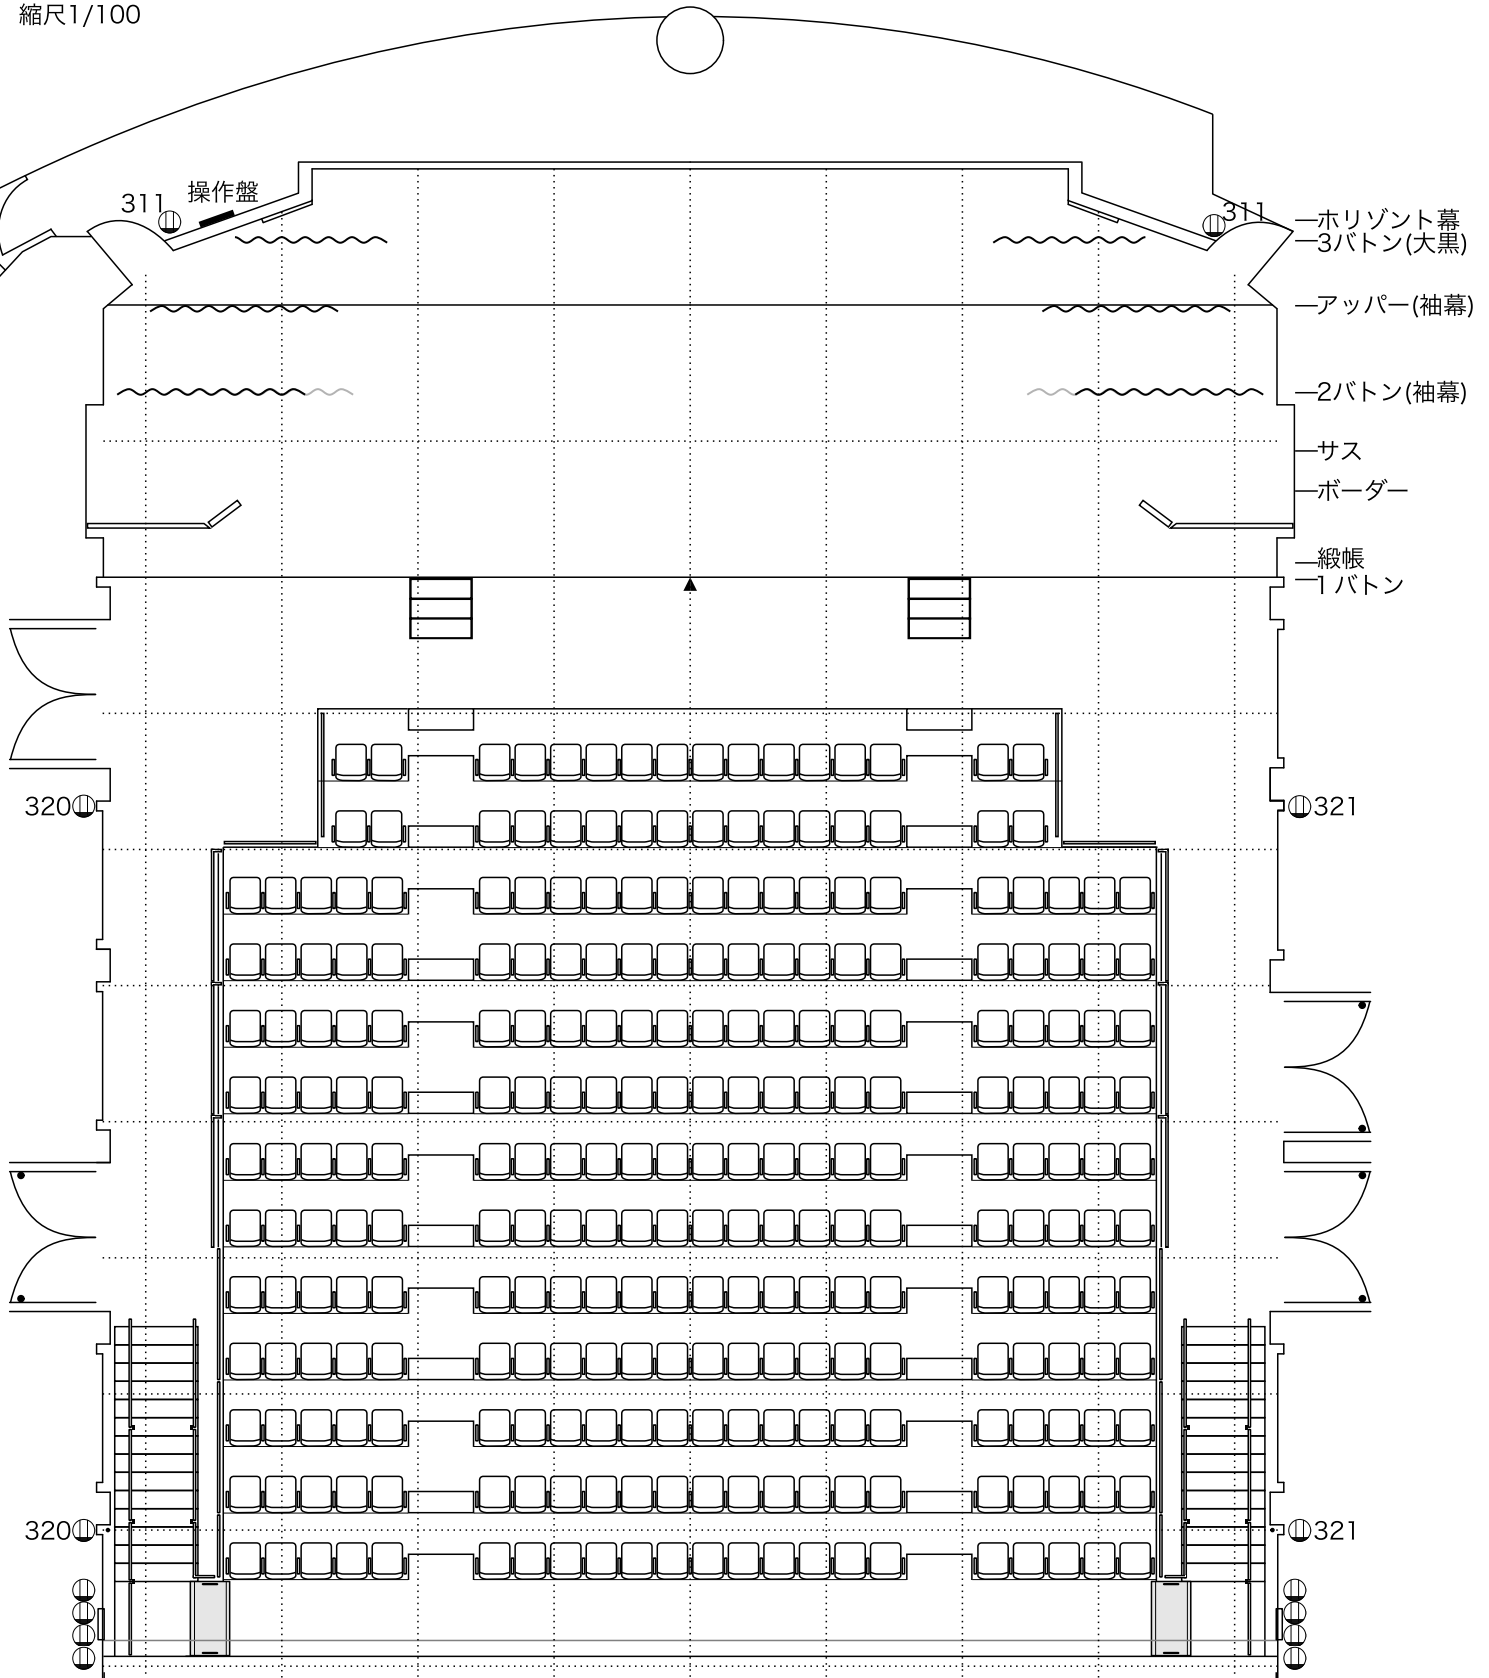

可動式客席 274席
 車椅子席 4席
 補助椅子席 22席
 客席定員 300

西宮市フレンテホール 舞台平面図

縮尺1/100
単位cm

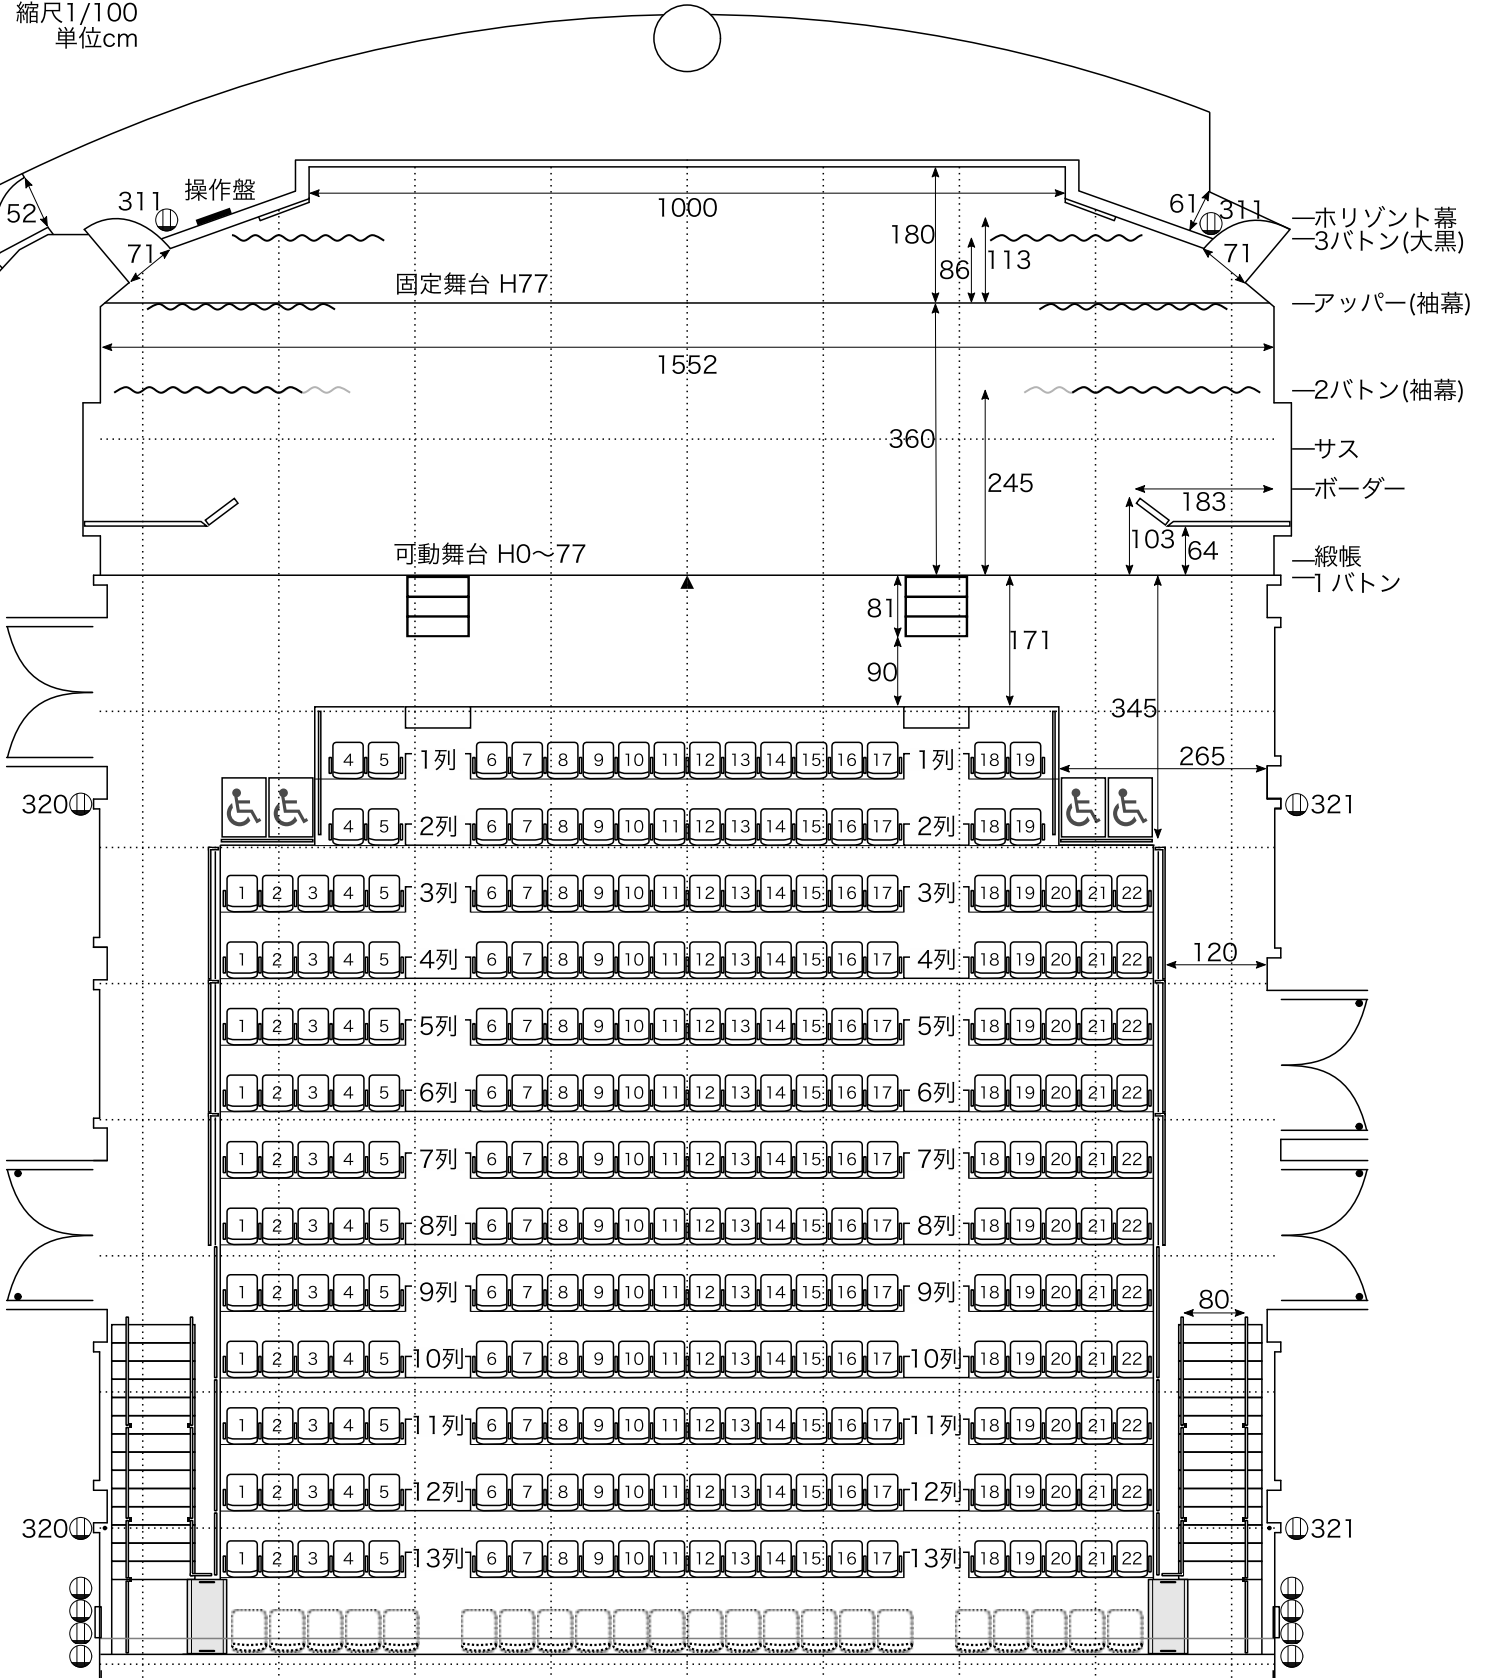

可動式客席 274席
 車椅子席 4席
 補助椅子席 22席
 客席定員 300